


PLAN

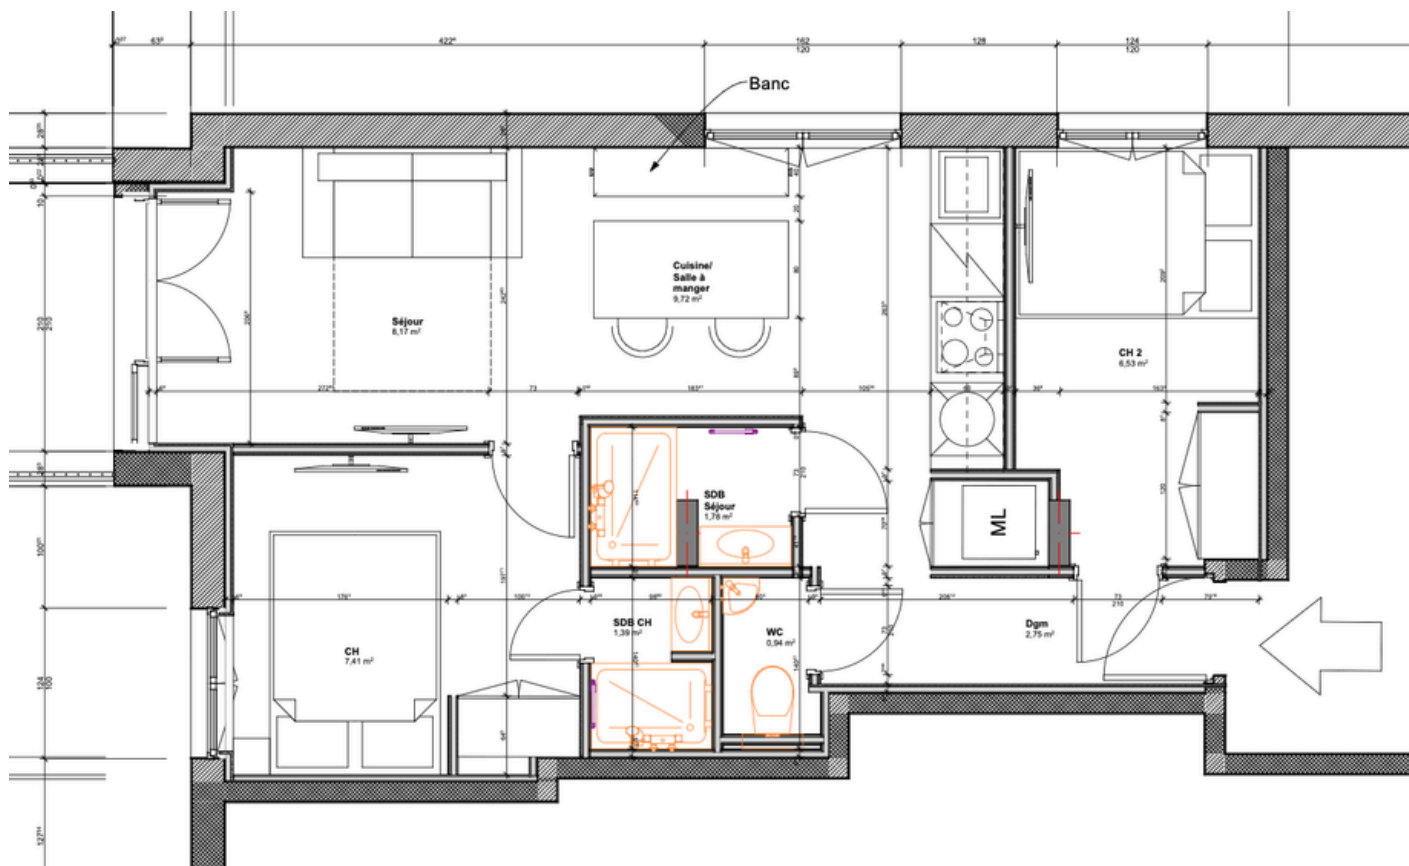

CARREZ

Certificat de superficie n° 26/IMO/0497



Superficie privative en m² du ou des lot(s)

Surface loi Carrez totale : 40,77 m² (quarante mètres carrés soixante-dix-sept)
Surface au sol totale : 40,77 m² (quarante mètres carrés soixante-dix-sept)